

*Κτίριο Έδρας Συλλόγων & Κέντρο Αιμοληψίας, Περιοχή “Φουντουκλή”, Δήμος Καστοριάς, Νομός Καστοριάς*

Μελετητές: *Βασίλης Παπαδιαμαντόπουλος, Αρχιτέκτων Α.Π.Θεσσαλονίκης - Δημοσθένης Χαρίτος, Αρχιτέκτων U.D.S.D.Firence*  
Δεκέμβριος 2009

**Κτίριο Έδρας Συλλόγων & Κέντρο Αιμοληψίας, Περιοχή “Φουντουκλή”,  
Δήμος Καστοριάς, Νομός Καστοριάς**

Η παρούσα πρόταση αφορά την ανέγερση κτιρίου Αιμοληψίας σε Δημοτικό οικόπεδο στο οικοδομικό τετράγωνο αριθμός 45 στην περιοχή Φουντουκλή Καστοριάς. Το οικόπεδο αυτό παραχωρήθηκε με την υπ’ αριθ. 252/02 απόφαση του Δημοτικού Συμβουλίου Καστοριάς, για να εξυπηρετήσει την ανωτέρω χρήση κατ’ αποκλειστικότητα. Πρόθεση του Συλλόγου Εθελοντών Αιμοδοτών Καστοριάς είναι η συστέγαση και με άλλους Συλλόγους κοινωνικής προσφοράς της περιοχής.

Το παραχωρηθέν Δημοτικό οικόπεδο είναι εμβαδού 500 τ.μ. περίπου, η πραγματοποιούμενη κάλυψη 200τ.μ. και το σύνολο της πραγματοποιούμενης δόμησης 400 τ.μ. περίπου. Το συνολικό ύψος δεν υπερβαίνει τα 8 μ.

Το κτίριο διαρθρώνεται σε δύο (2) ορόφους, Ισόγειο και όροφος .

Στο ισόγειο τοποθετήθηκαν Ιατρείο, Αίθουσα Αιμοδοσίας, μικρή αποθήκη, αίθουσα αναμονής και χώροι υγιεινής και W.C. Α.Μ.Ε.Α.

Στον όροφο τοποθετήθηκαν τέσσερα γραφεία Συλλόγων, μία μικρή αποθήκη και χώροι υγιεινής.

Στο υπόγειο δημιουργήθηκε αίθουσα πολλαπλών χρήσεων και χώροι υγιεινής.



Ο εξωτερικός χώρος διαμορφώθηκε κλιμακωτά ώστε να μπορεί να φιλοξενεί υπαίθριες εκδηλώσεις και με δυνατότητα να ενοποιηθεί με την αίθουσα πολλαπλών χρήσεων του υπογείου.

Το κτίριο λειτουργεί βιοκλιματικά έχοντας κλειστή συμπαγή όψη προς Βορρά, ενώ μόνο η προς Νότο διαφανής όψη του κτιρίου εξασφαλίζει τον φωτισμό και ηλιασμό του κτιρίου. Ο συμπαγής λιτός όγκος του κτιρίου λειτουργεί ως landmark (τοπόσημο)



Οι Μελετητές Αρχιτέκτονες

Παπαδιαμαντόπουλος Βασίλης  
Χαρίτος Δημοσθένης

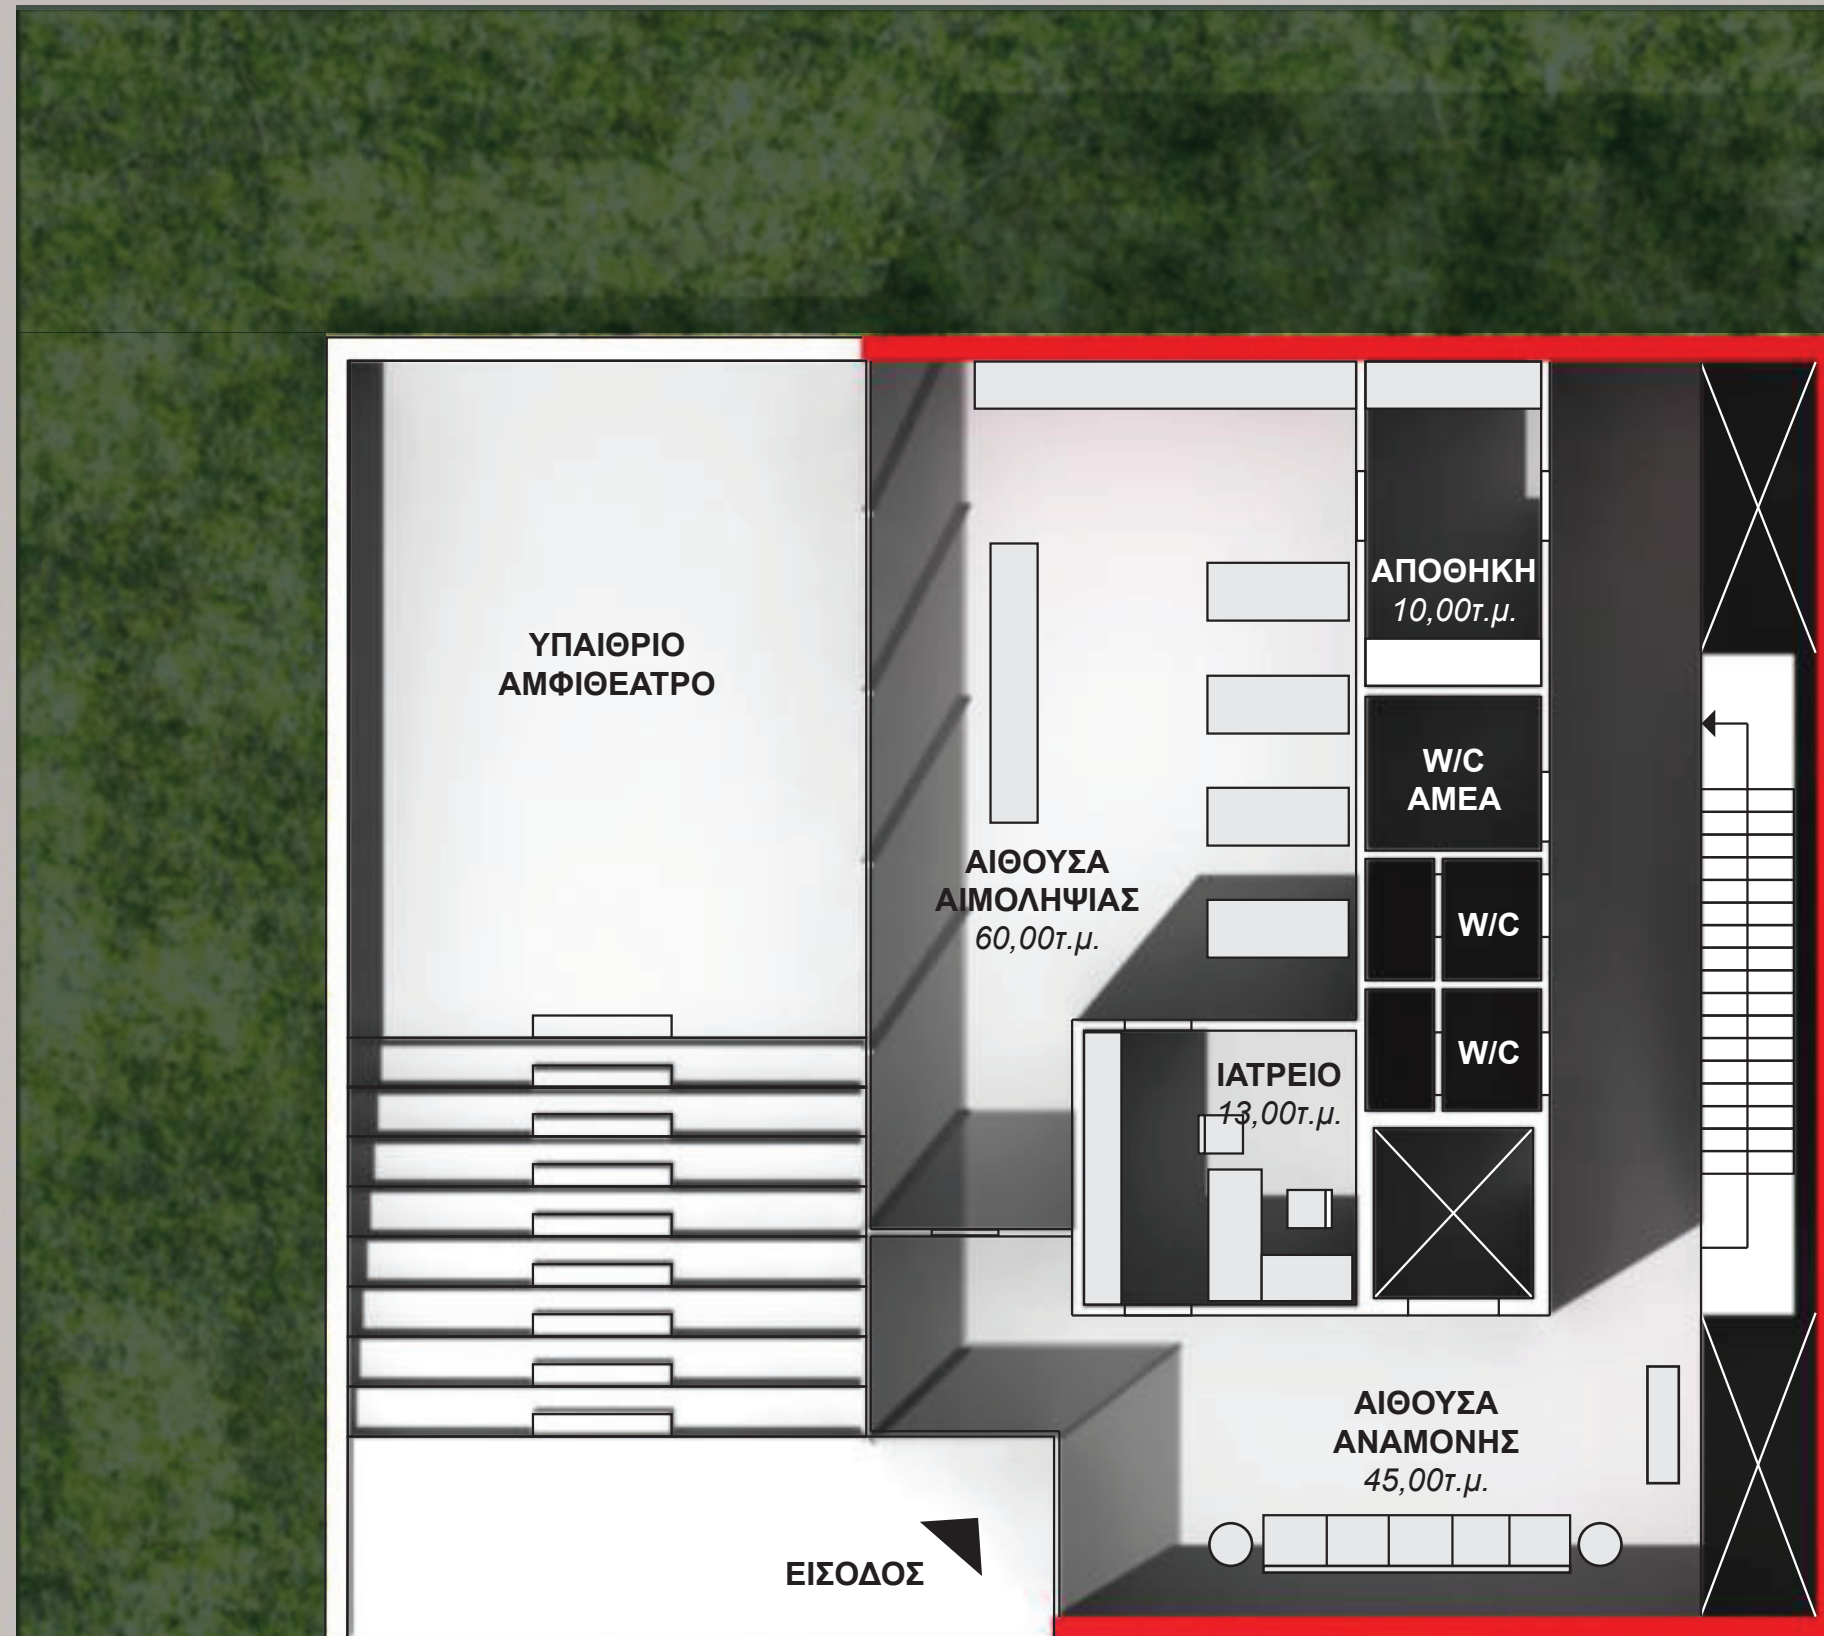
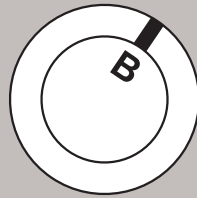


ΚΑΤΟΨΗ ΙΣΟΓΕΙΟΥ  
1:100

Κτίριο Έδρας Συλλόγων & Κέντρο Αιμοληψίας, Περιοχή “Φουντουκλή”, Δήμος Καστοριάς, Νομός Καστοριάς

Μελετητές: **Βασίλης Παπαδιαμαντόπουλος**, Αρχιτέκτων Α.Π.Θεσσαλονίκης - **Δημοσθένης Χαρίτος**, Αρχιτέκτων U.D.S.D.Firence  
Δεκέμβριος 2009





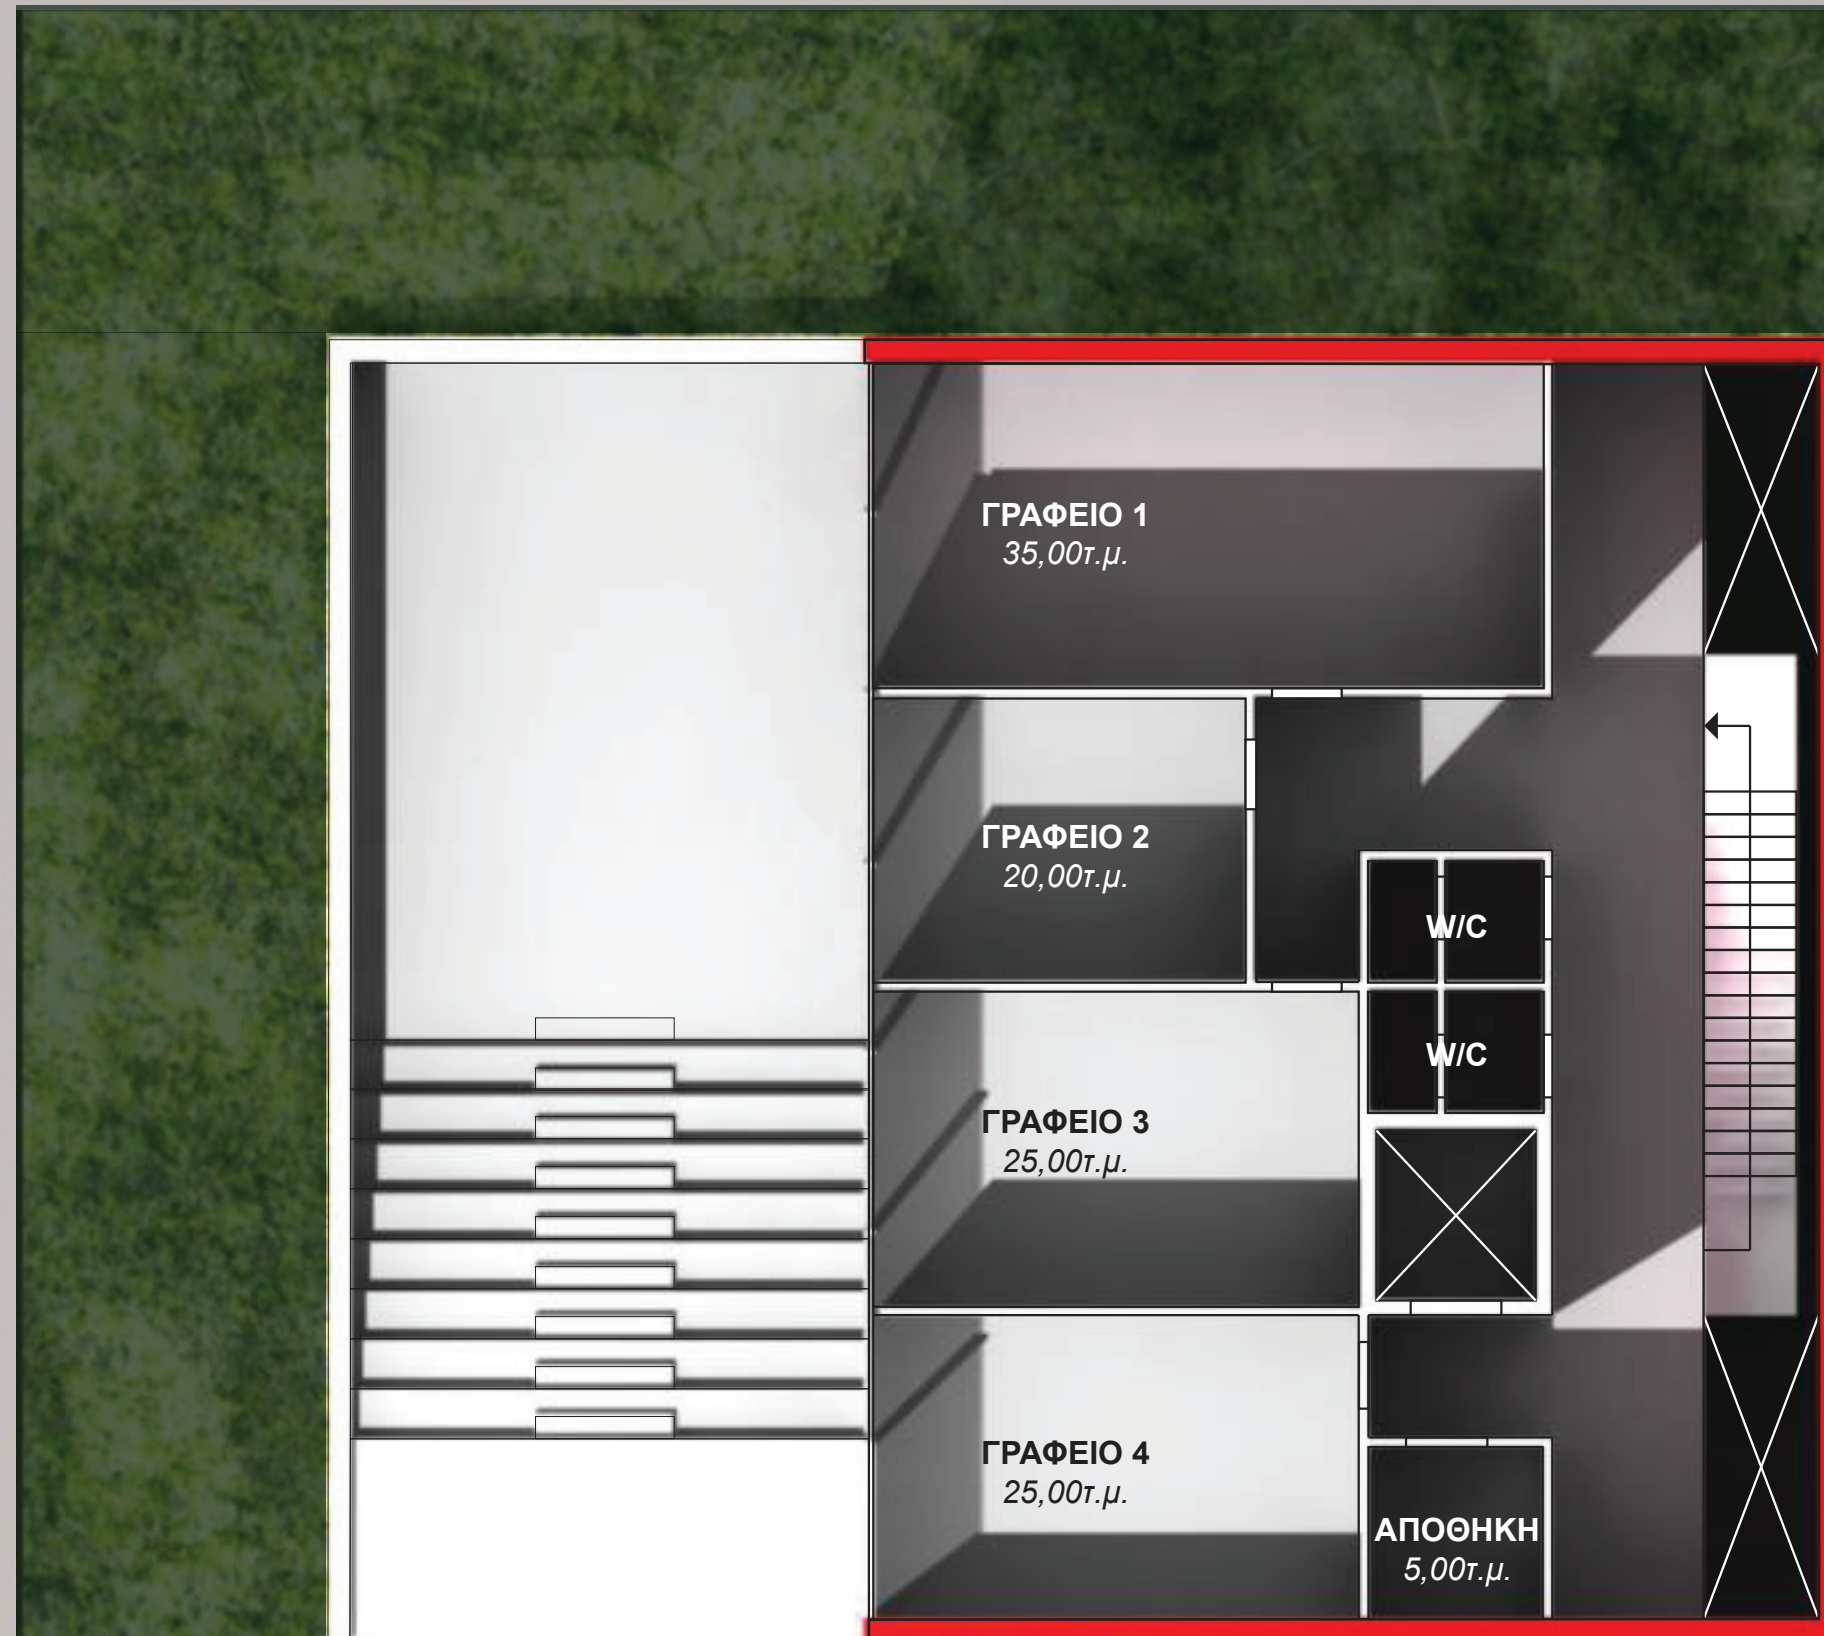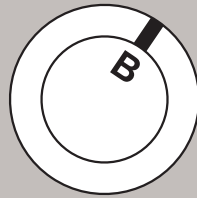

ΚΑΤΟΨΗ ΟΡΟΦΟΥ  
1:100


Κτίριο Έδρας Συλλόγων & Κέντρο Αιμοληψίας, Περιοχή “Φουντουκλή”, Δήμος Καστοριάς, Νομός Καστοριάς

Μελετητές: **Βασίλης Παπαδιαμαντόπουλος**, Αρχιτέκτων Α.Π.Θεσσαλονίκης - **Δημοσθένης Χαρίτος**, Αρχιτέκτων U.D.S.D.Firence  
Δεκέμβριος 2009

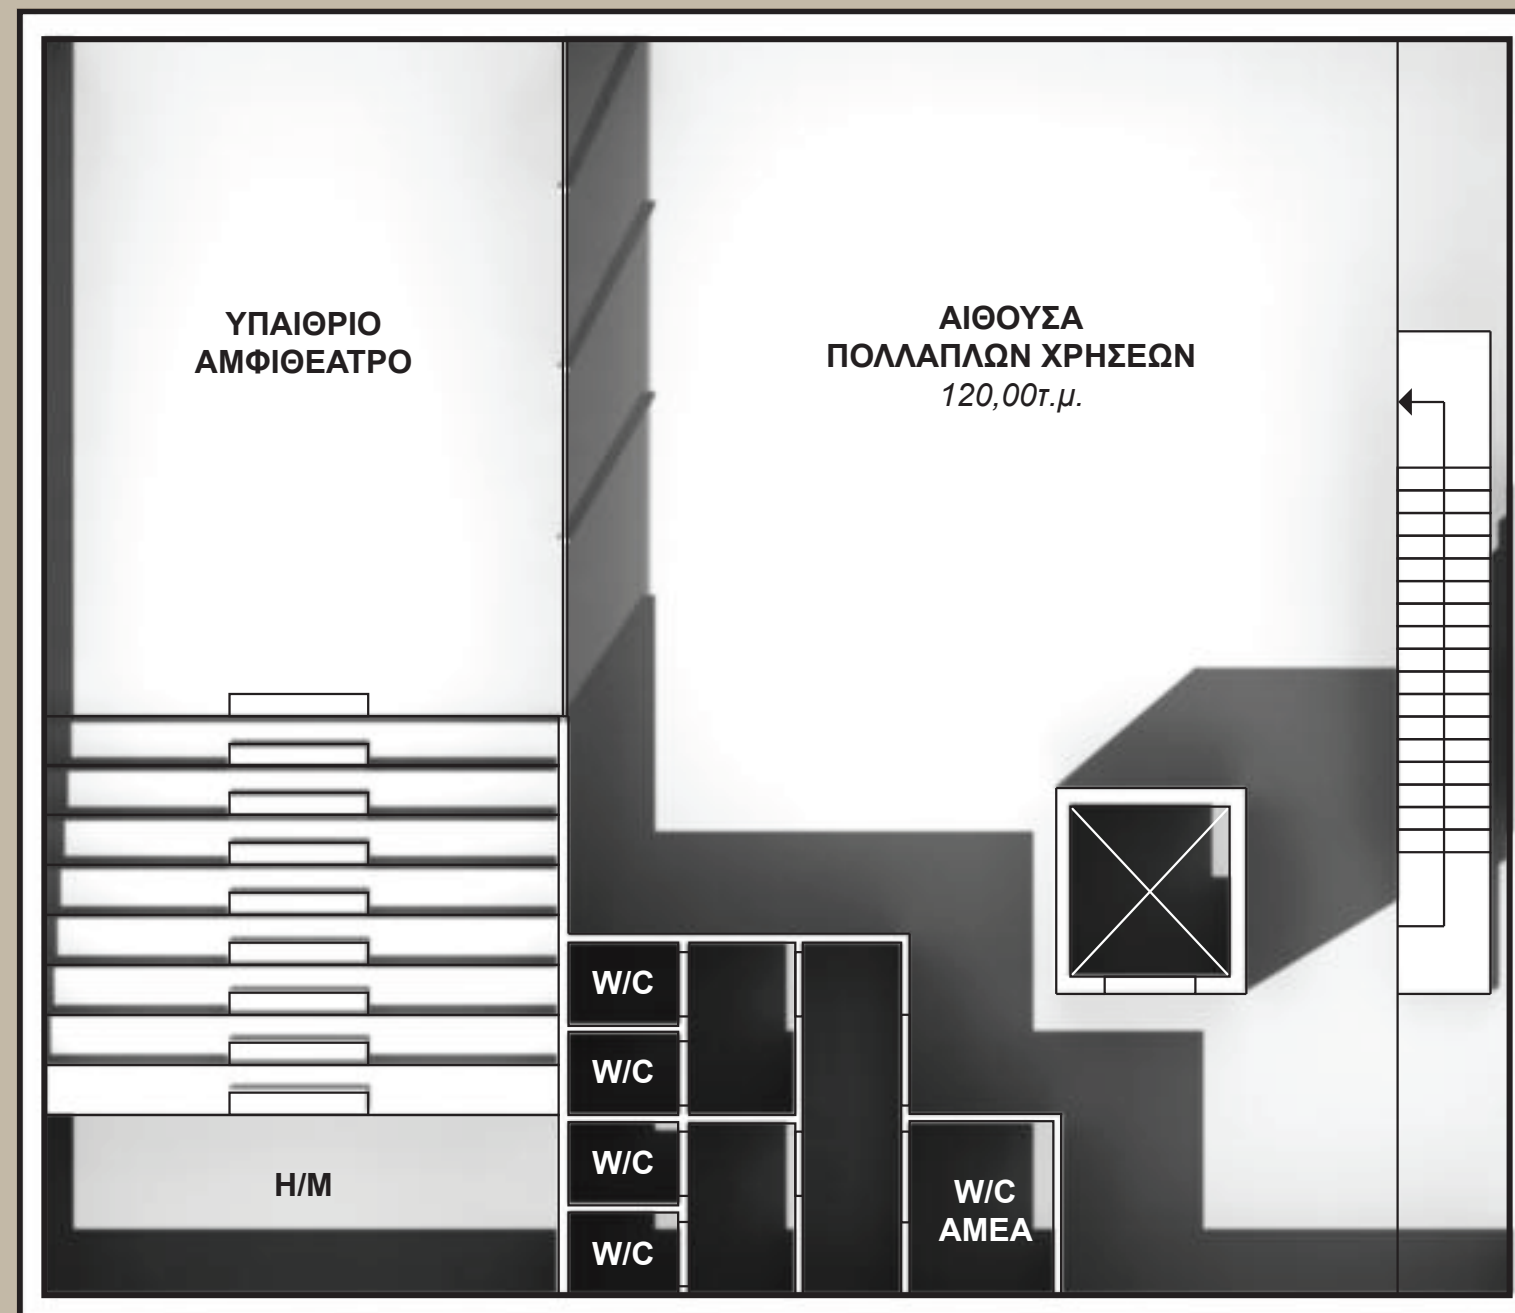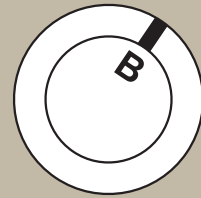

Κτίριο Έδρας Συλλόγων & Κέντρο Αιμοληψίας, Περιοχή “Φουντουκλή”, Δήμος Καστοριάς, Νομός Καστοριάς


Μελετητές: **Βασίλης Παπαδιαμαντόπουλος**, Αρχιτέκτων Α.Π.Θεσσαλονίκης - **Δημοσθένης Χαρίτος**, Αρχιτέκτων U.D.S.D.Firenze  
Δεκέμβριος 2009

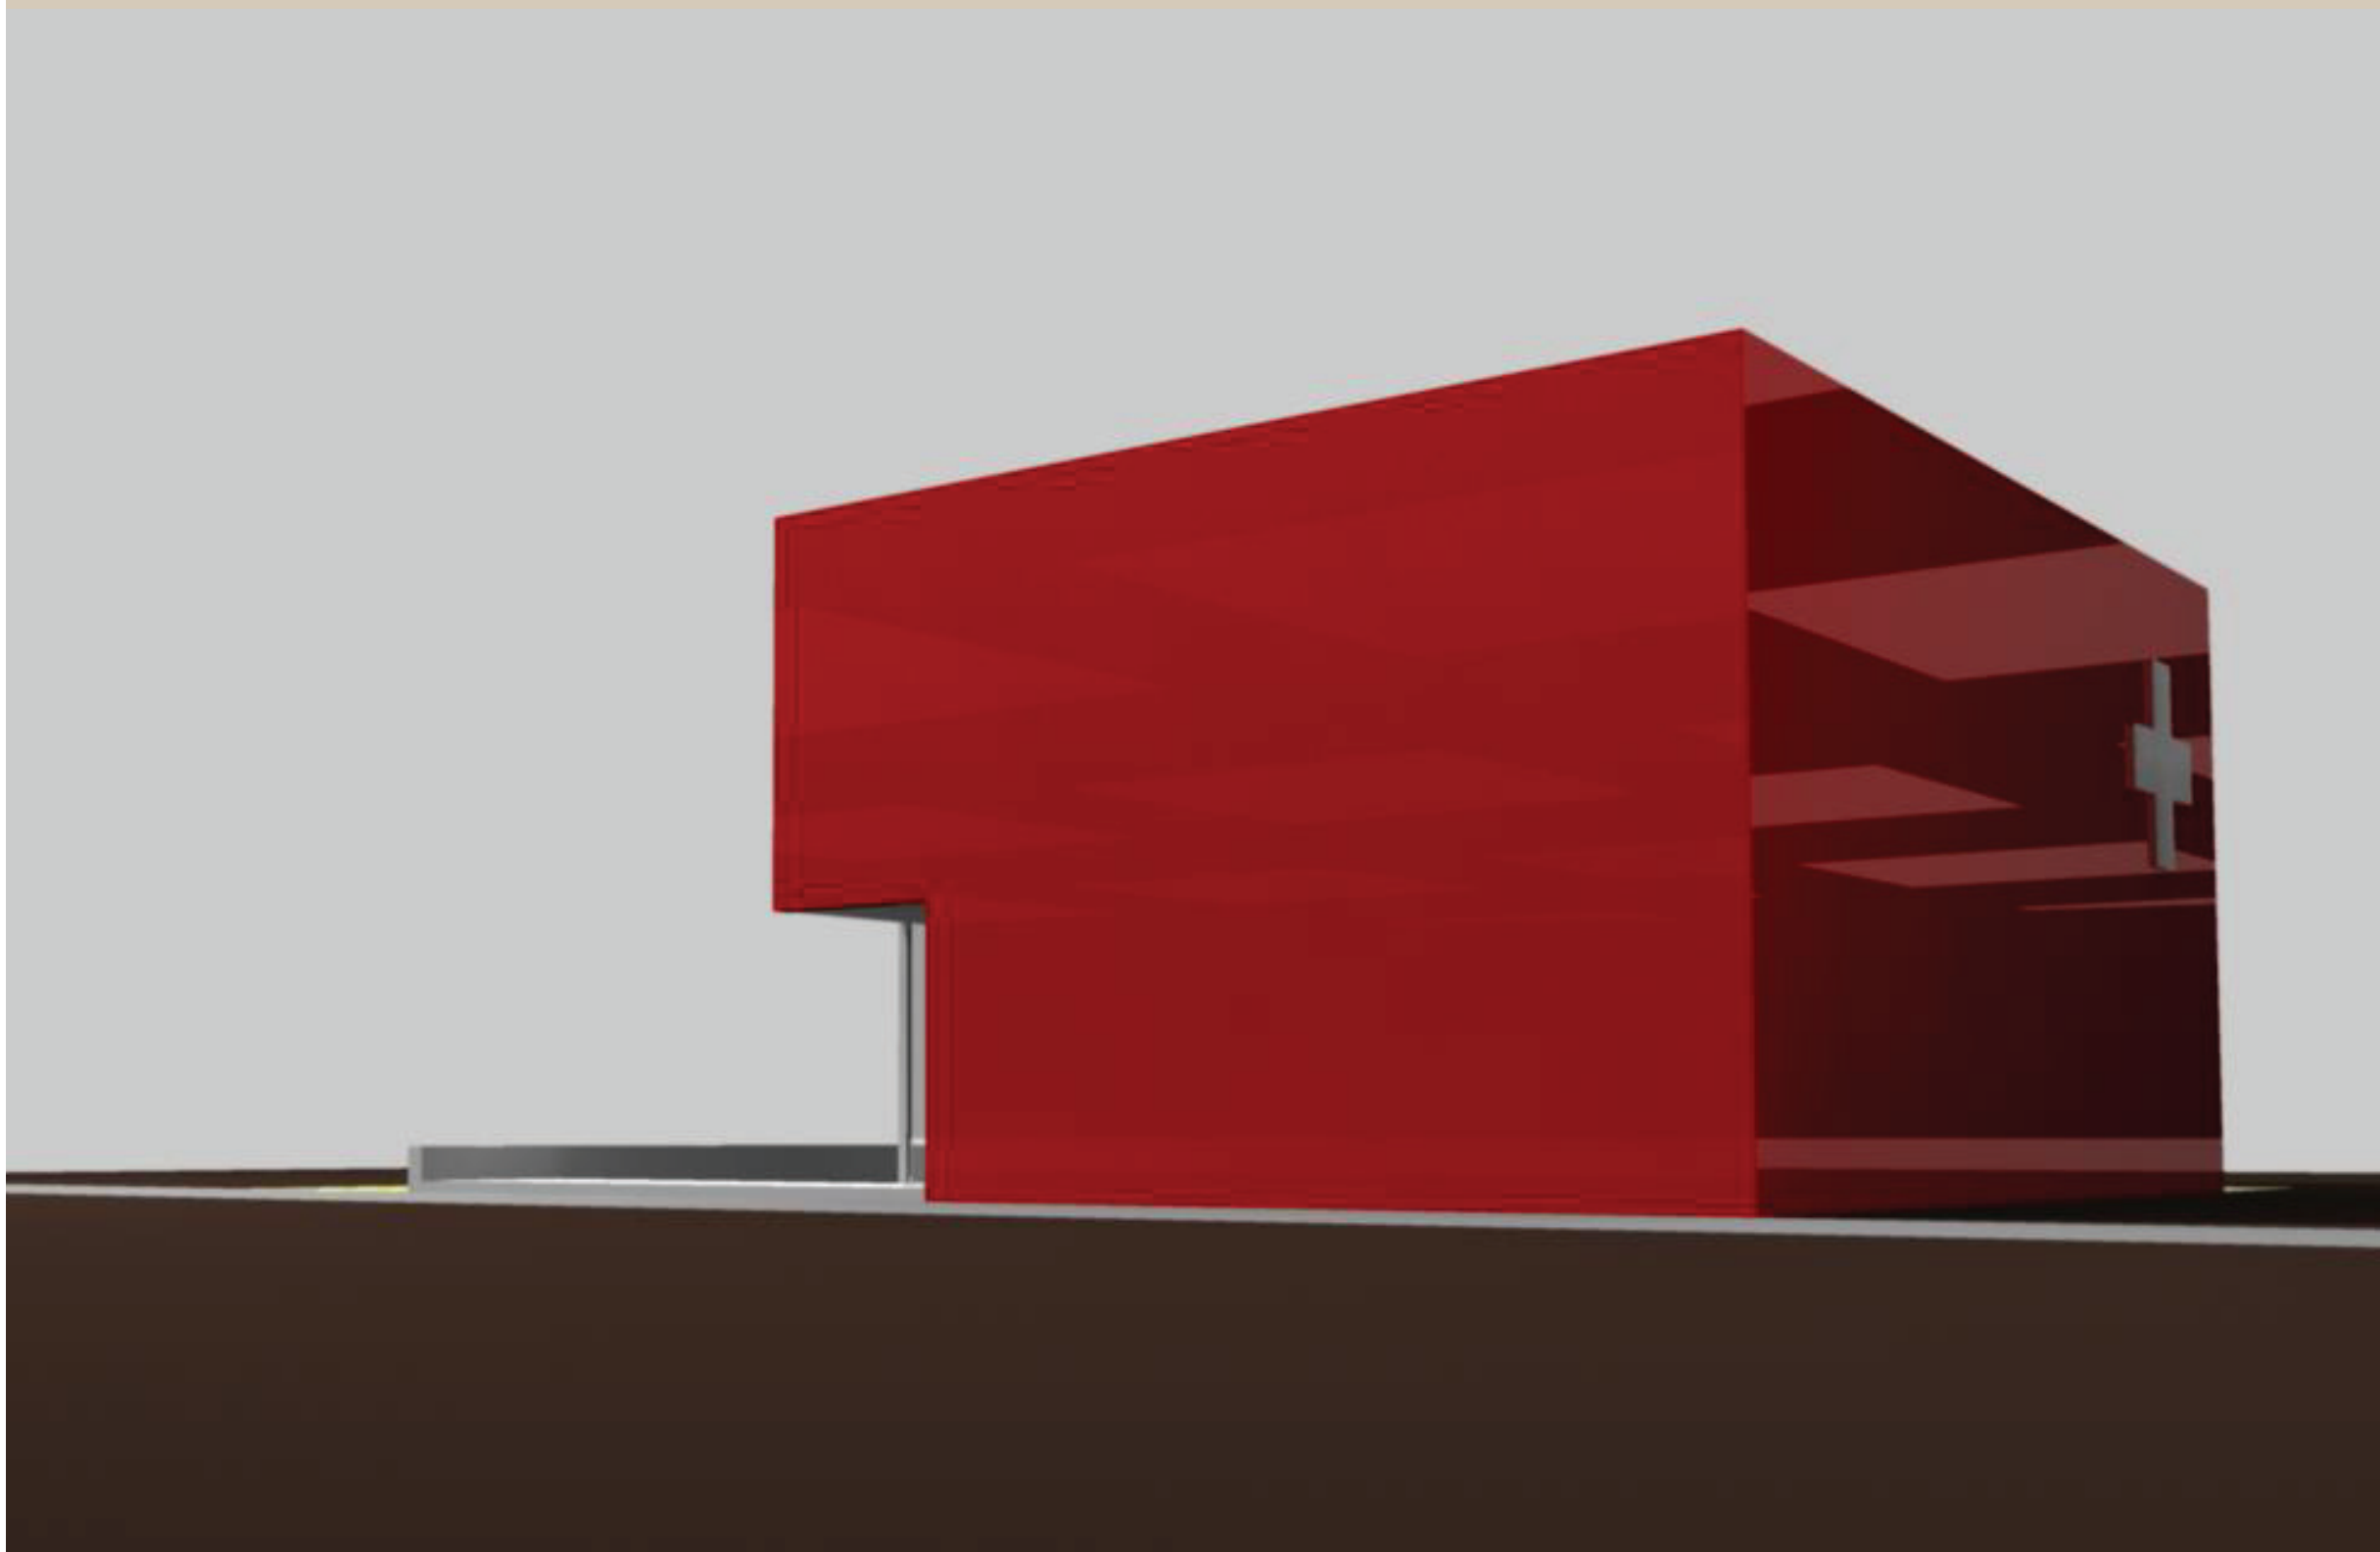

ΤΡΙΔΙΑΣΤΑΤΗ  
ΑΠΕΙΚΟΝΙΣΗ

*Κτίριο Έδρας Συλλόγων & Κέντρο Αιμοληψίας, Περιοχή “Φουντουκλή”, Δήμος Καστοριάς, Νομός Καστοριάς*

Μελετητές: *Βασίλης Παπαδιαμαντόπουλος, Αρχιτέκτων Α.Π.Θεσσαλονίκης - Δημοσθένης Χαρίτος, Αρχιτέκτων U.D.S.D.Firence*  
Δεκέμβριος 2009

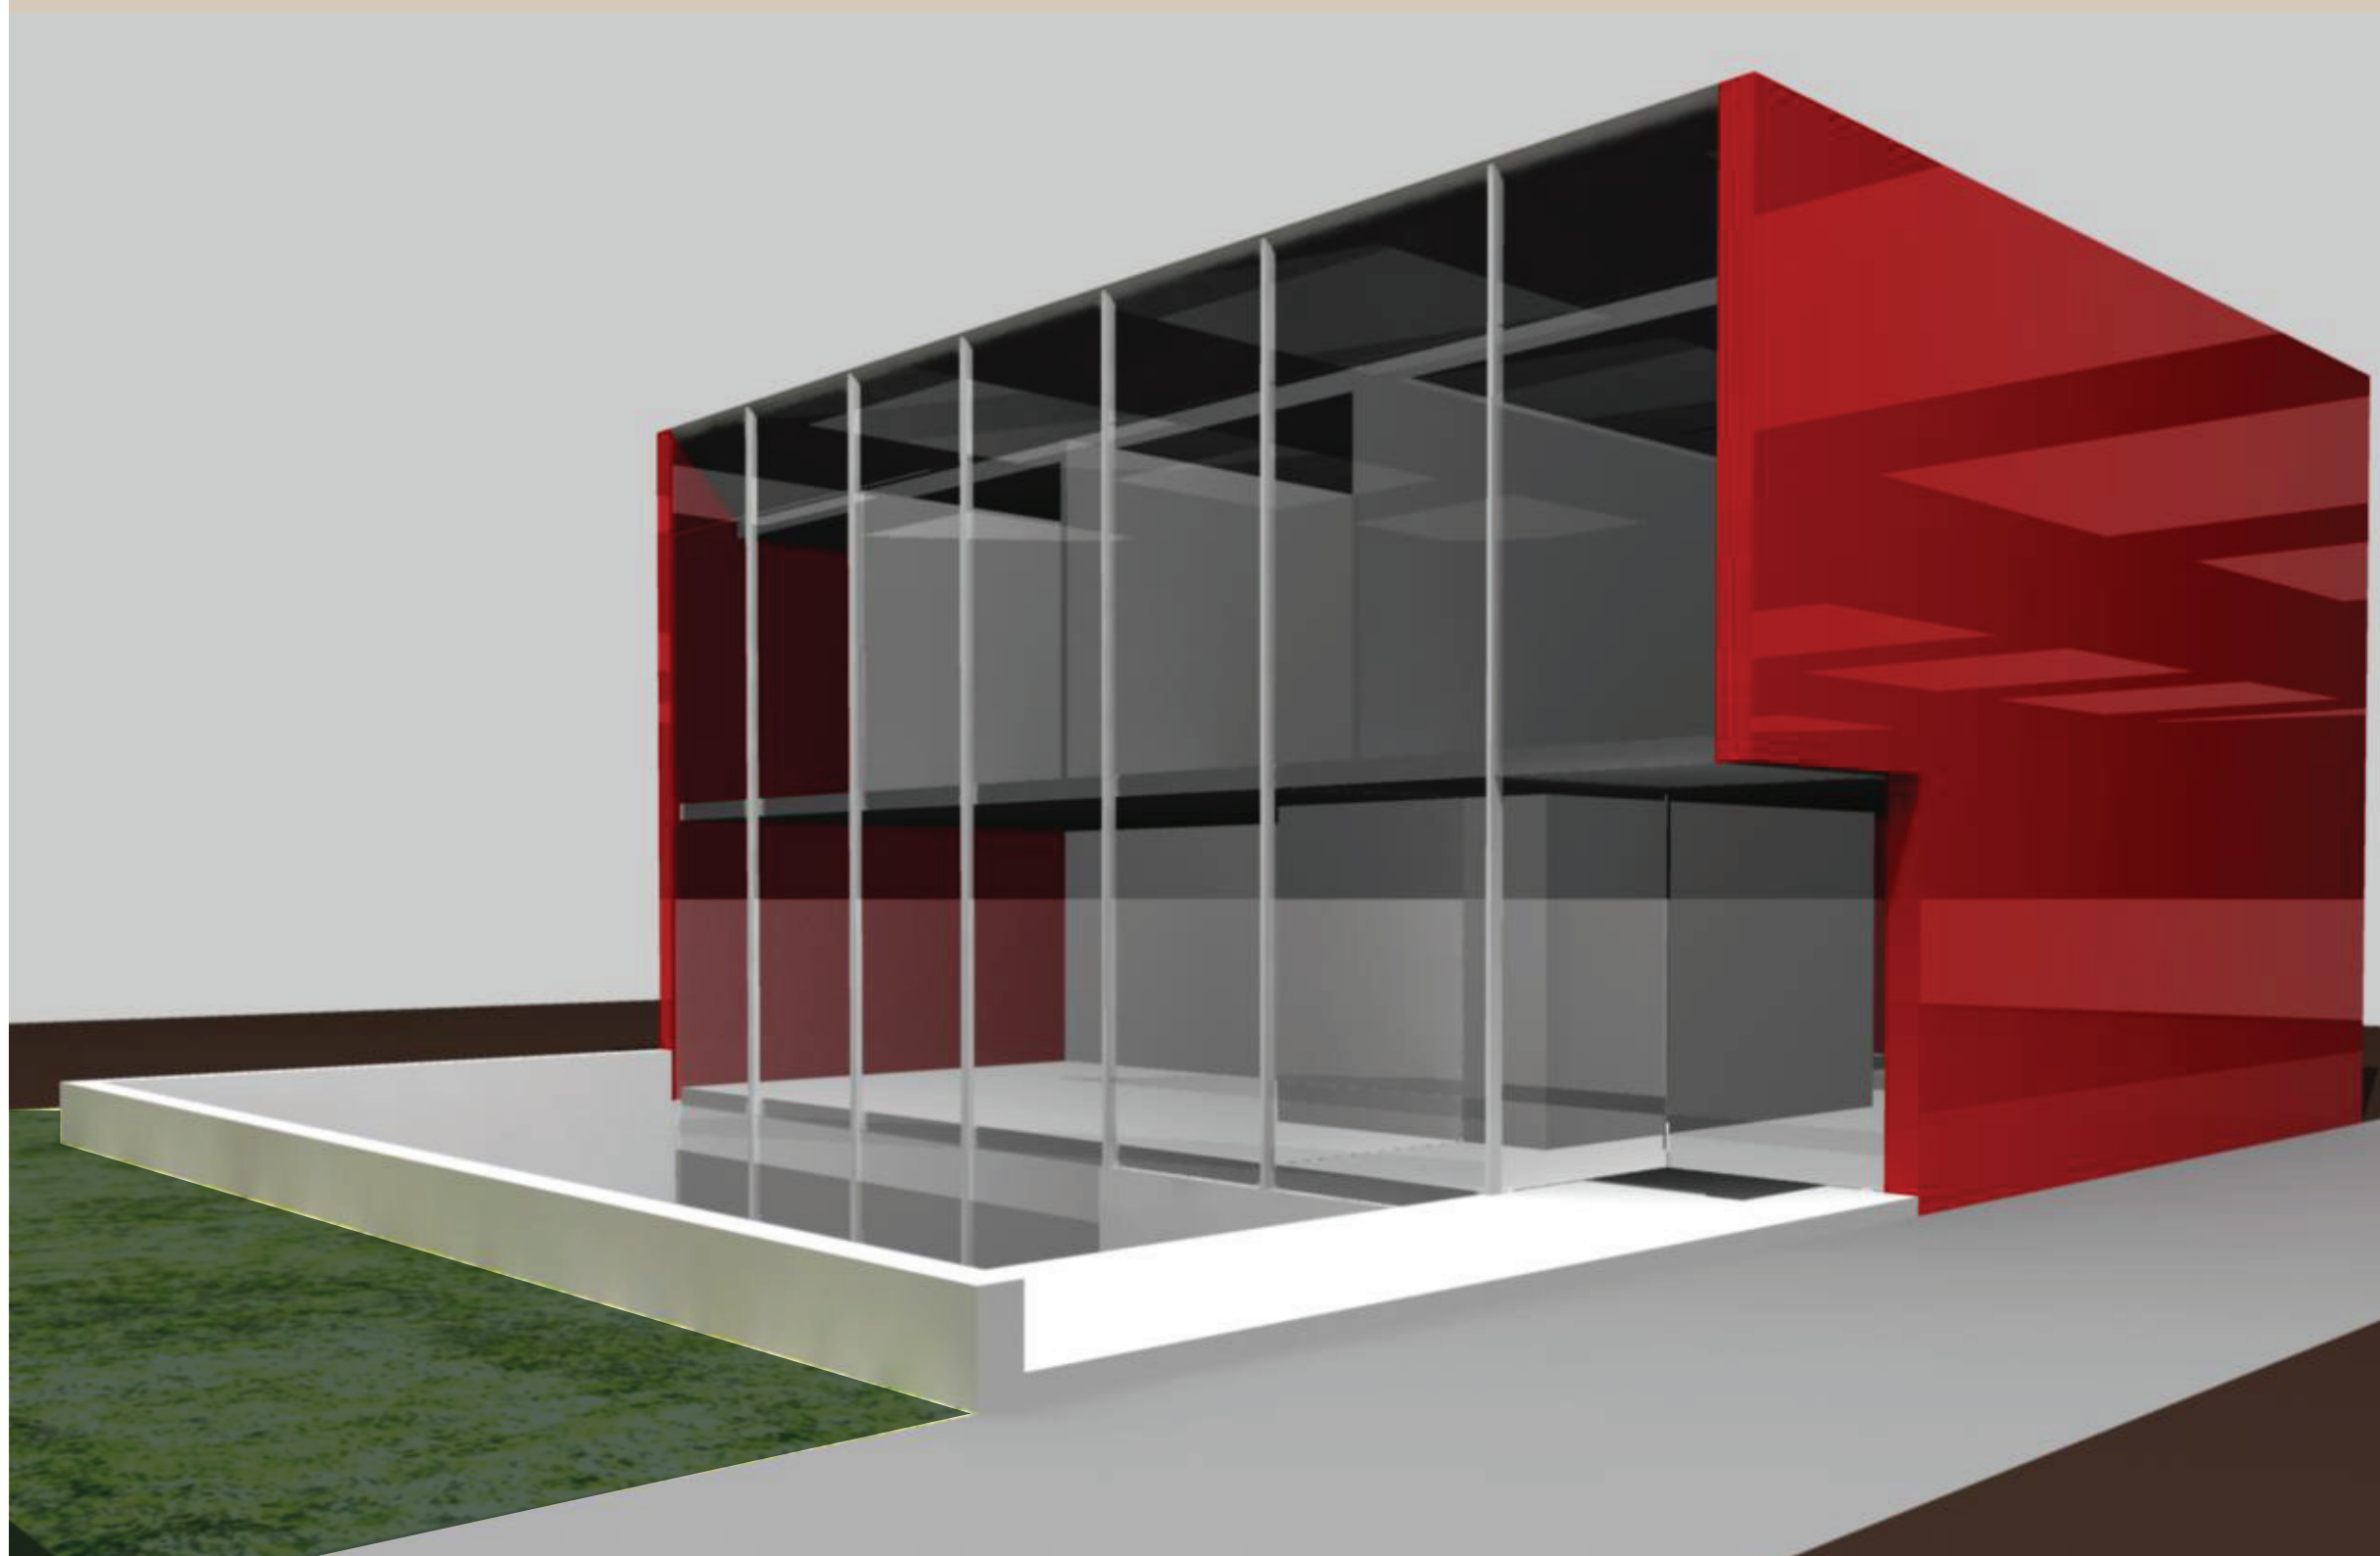


ΤΡΙΔΙΑΣΤΑΤΗ  
ΑΠΕΙΚΟΝΙΣΗ

*Κτίριο Έδρας Συλλόγων & Κέντρο Αιμοληψίας, Περιοχή “Φουντουκλή”, Δήμος Καστοριάς, Νομός Καστοριάς*

Μελετητές: *Βασίλης Παπαδιαμαντόπουλος, Αρχιτέκτων Α.Π.Θεσσαλονίκης - Δημοσθένης Χαρίτος, Αρχιτέκτων U.D.S.D.Firence*  
Δεκέμβριος 2009



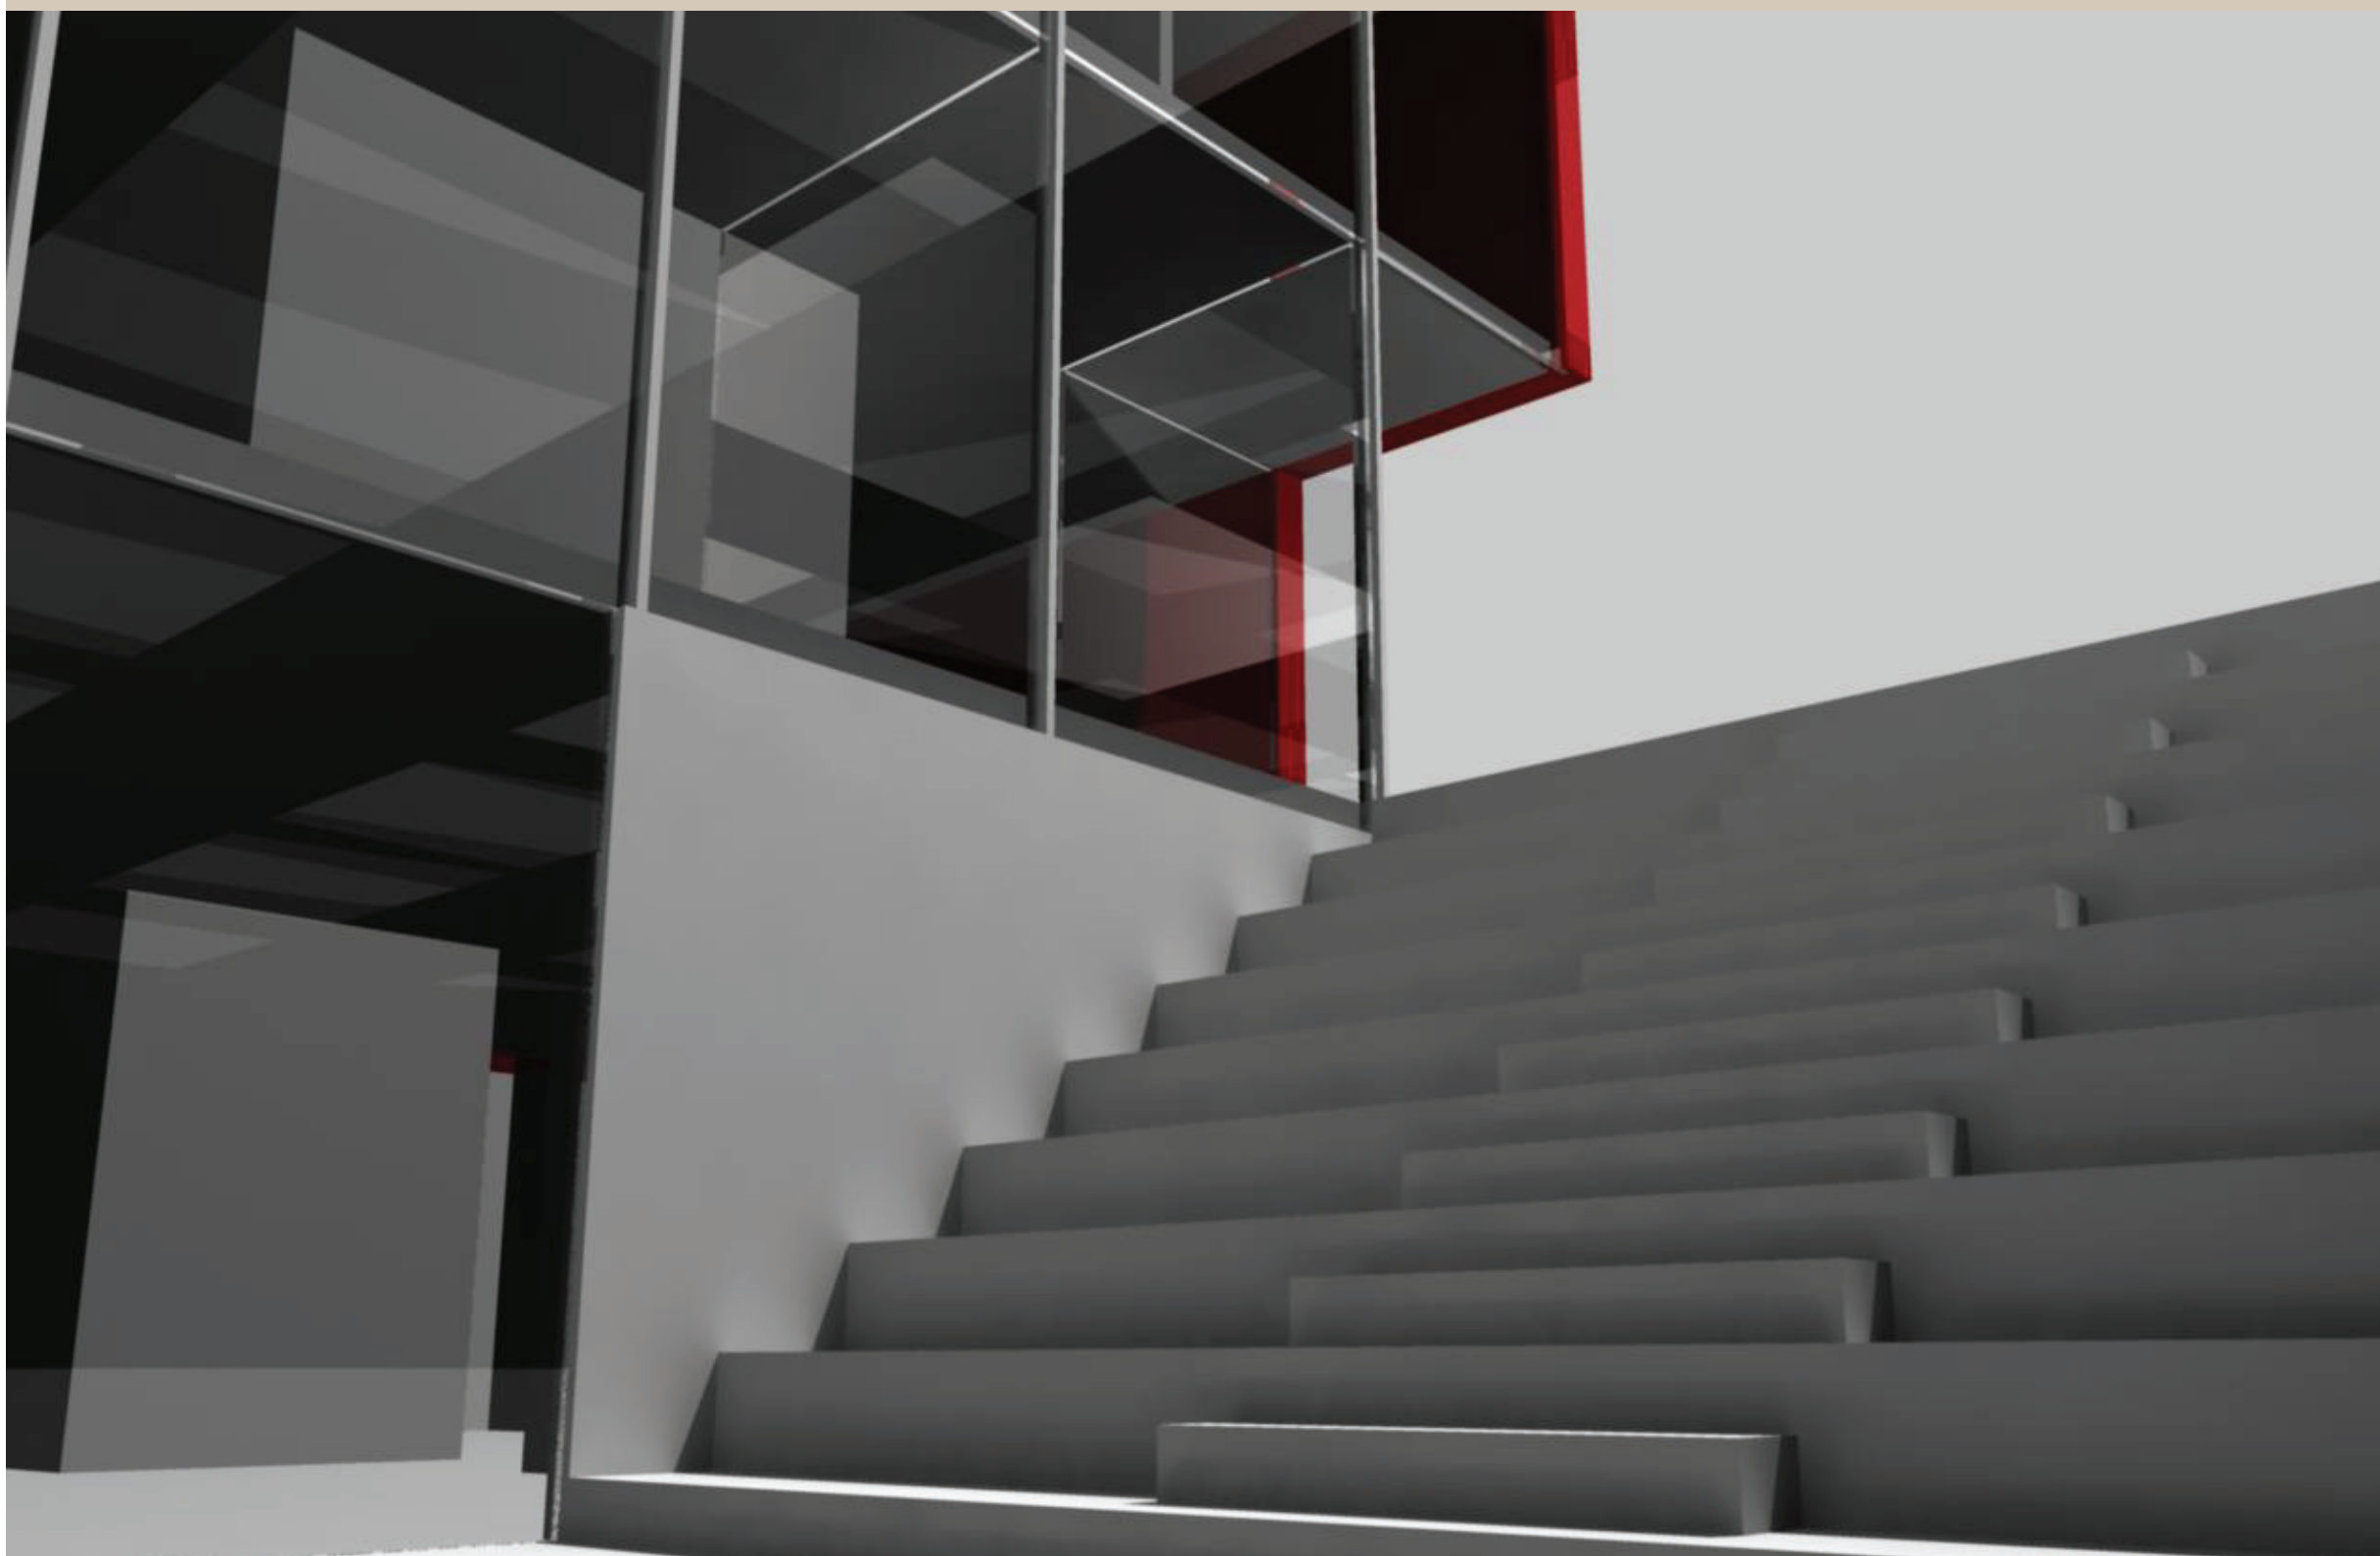


ΤΡΙΔΙΑΣΤΑΤΗ  
ΑΠΕΙΚΟΝΙΣΗ

*Κτίριο Έδρας Συλλόγων & Κέντρο Αιμοληψίας, Περιοχή “Φουντουκλή”, Δήμος Καστοριάς, Νομός Καστοριάς*

Μελετητές: *Βασίλης Παπαδιαμαντόπουλος, Αρχιτέκτων Α.Π.Θεσσαλονίκης - Δημοσθένης Χαρίτος, Αρχιτέκτων U.D.S.D.Firence*  
Δεκέμβριος 2009



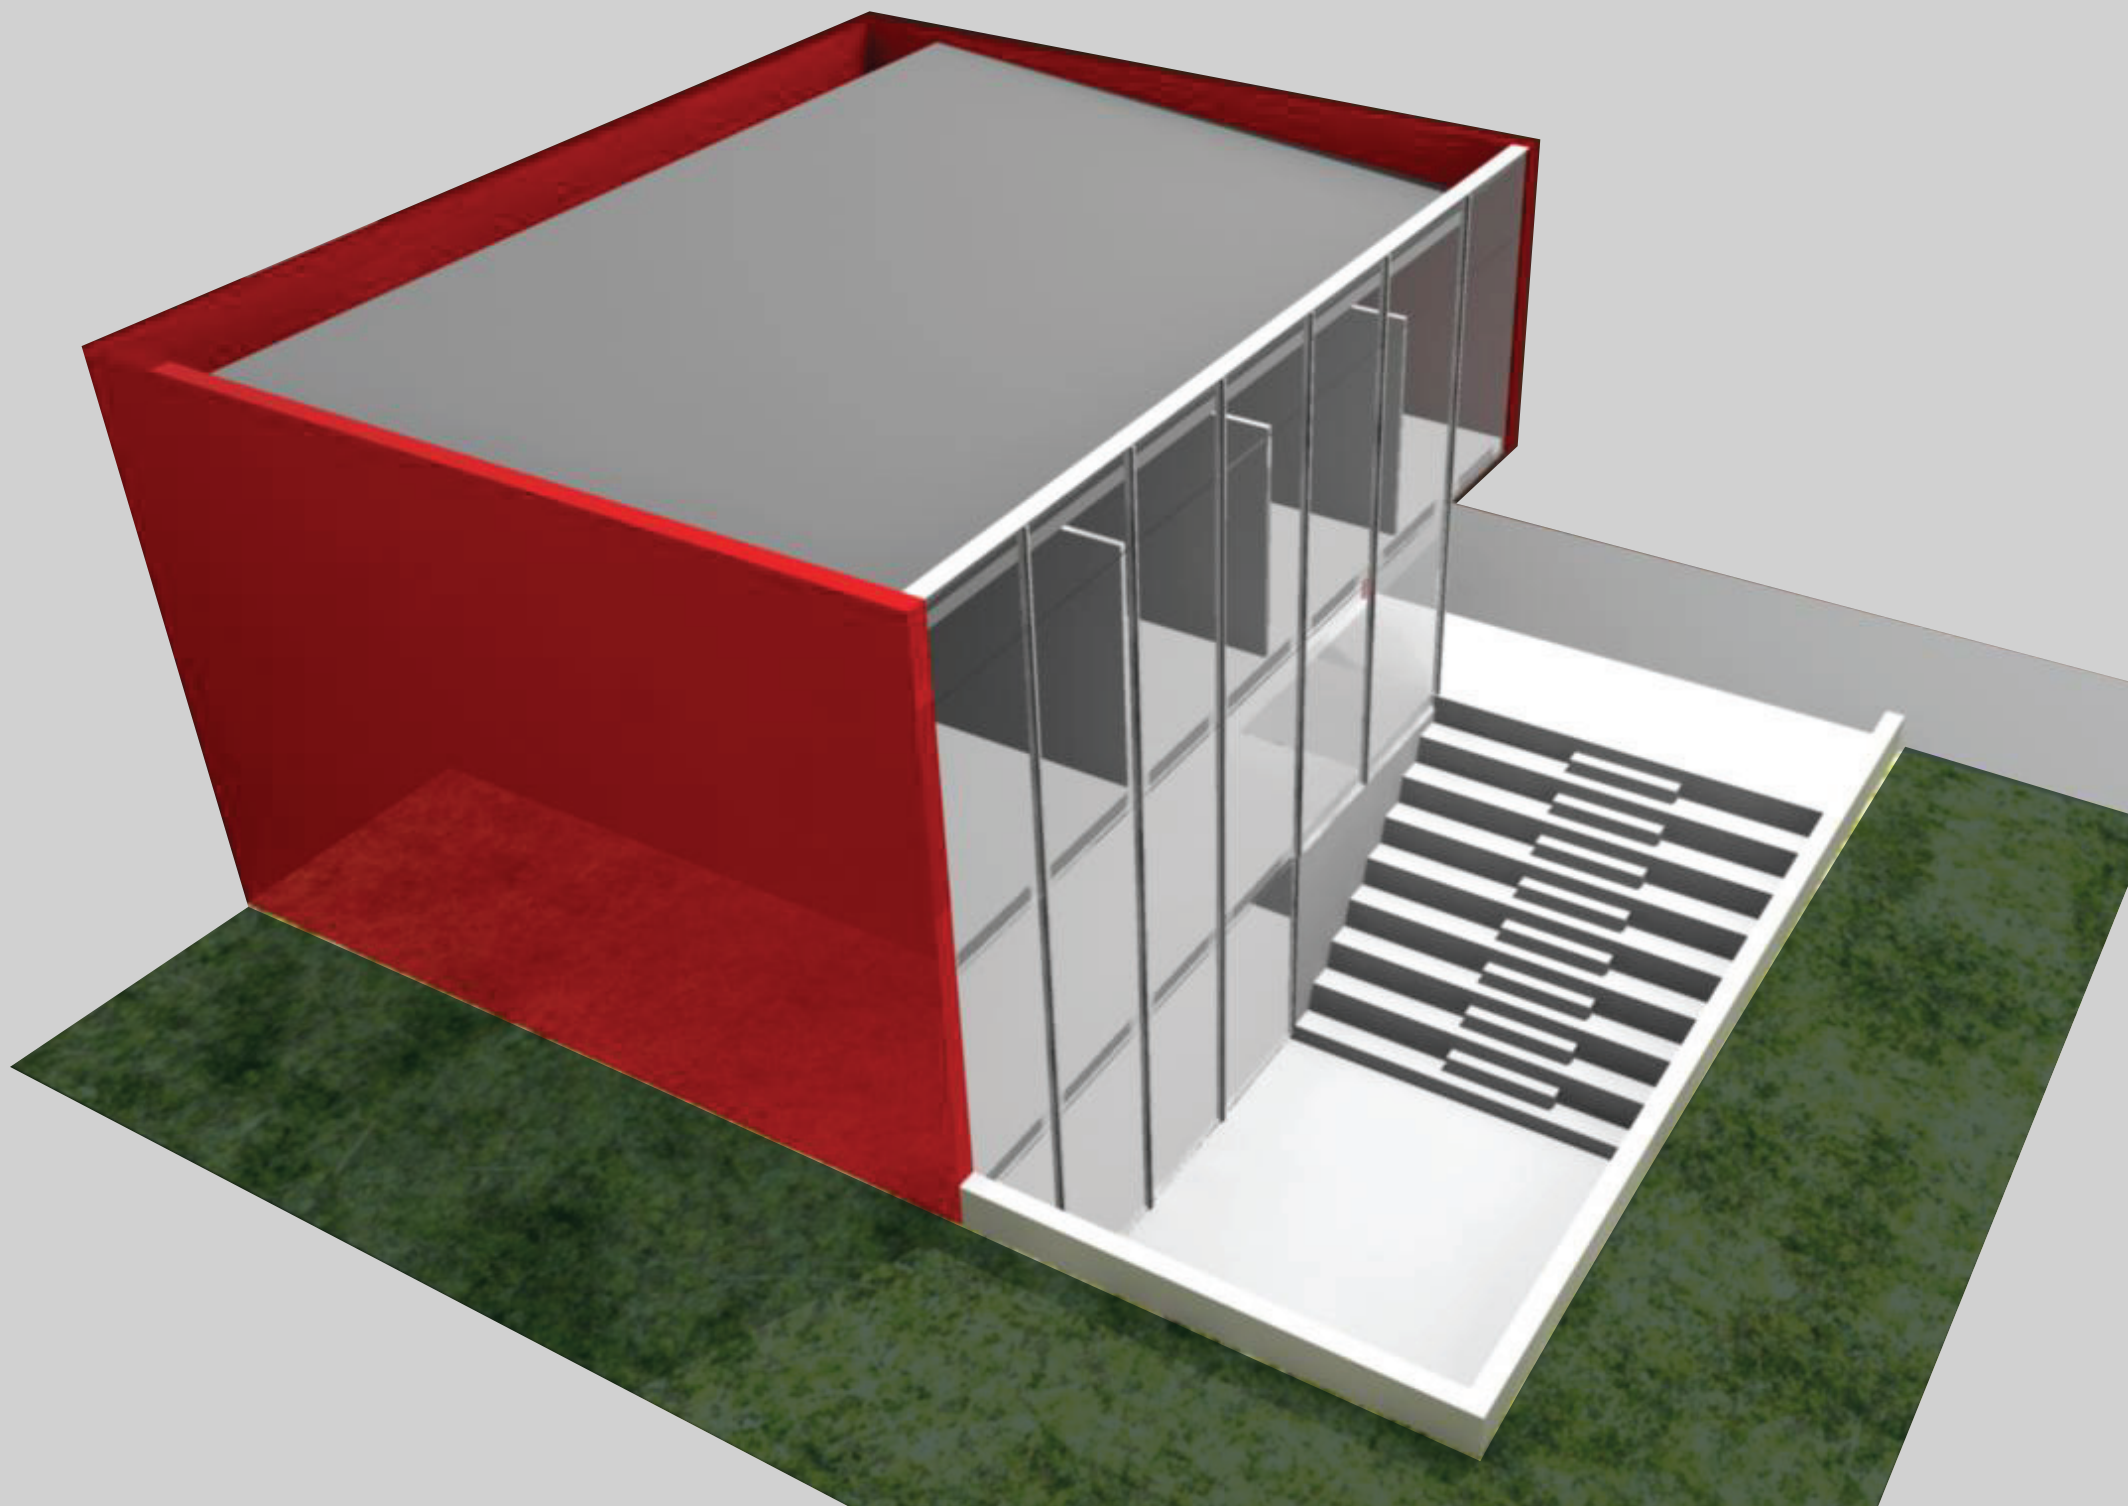

ΤΡΙΔΙΑΣΤΑΤΗ  
ΑΠΕΙΚΟΝΙΣΗ

*Κτίριο Έδρας Συλλόγων & Κέντρο Αιμοληψίας, Περιοχή “Φουντουκλή”, Δήμος Καστοριάς, Νομός Καστοριάς*

Μελετητές: *Βασίλης Παπαδιαμαντόπουλος, Αρχιτέκτων Α.Π.Θεσσαλονίκης - Δημοσθένης Χαρίτος, Αρχιτέκτων U.D.S.D.Firence*  
Δεκέμβριος 2009